


# 大ホール舞台平面図(寸法有)

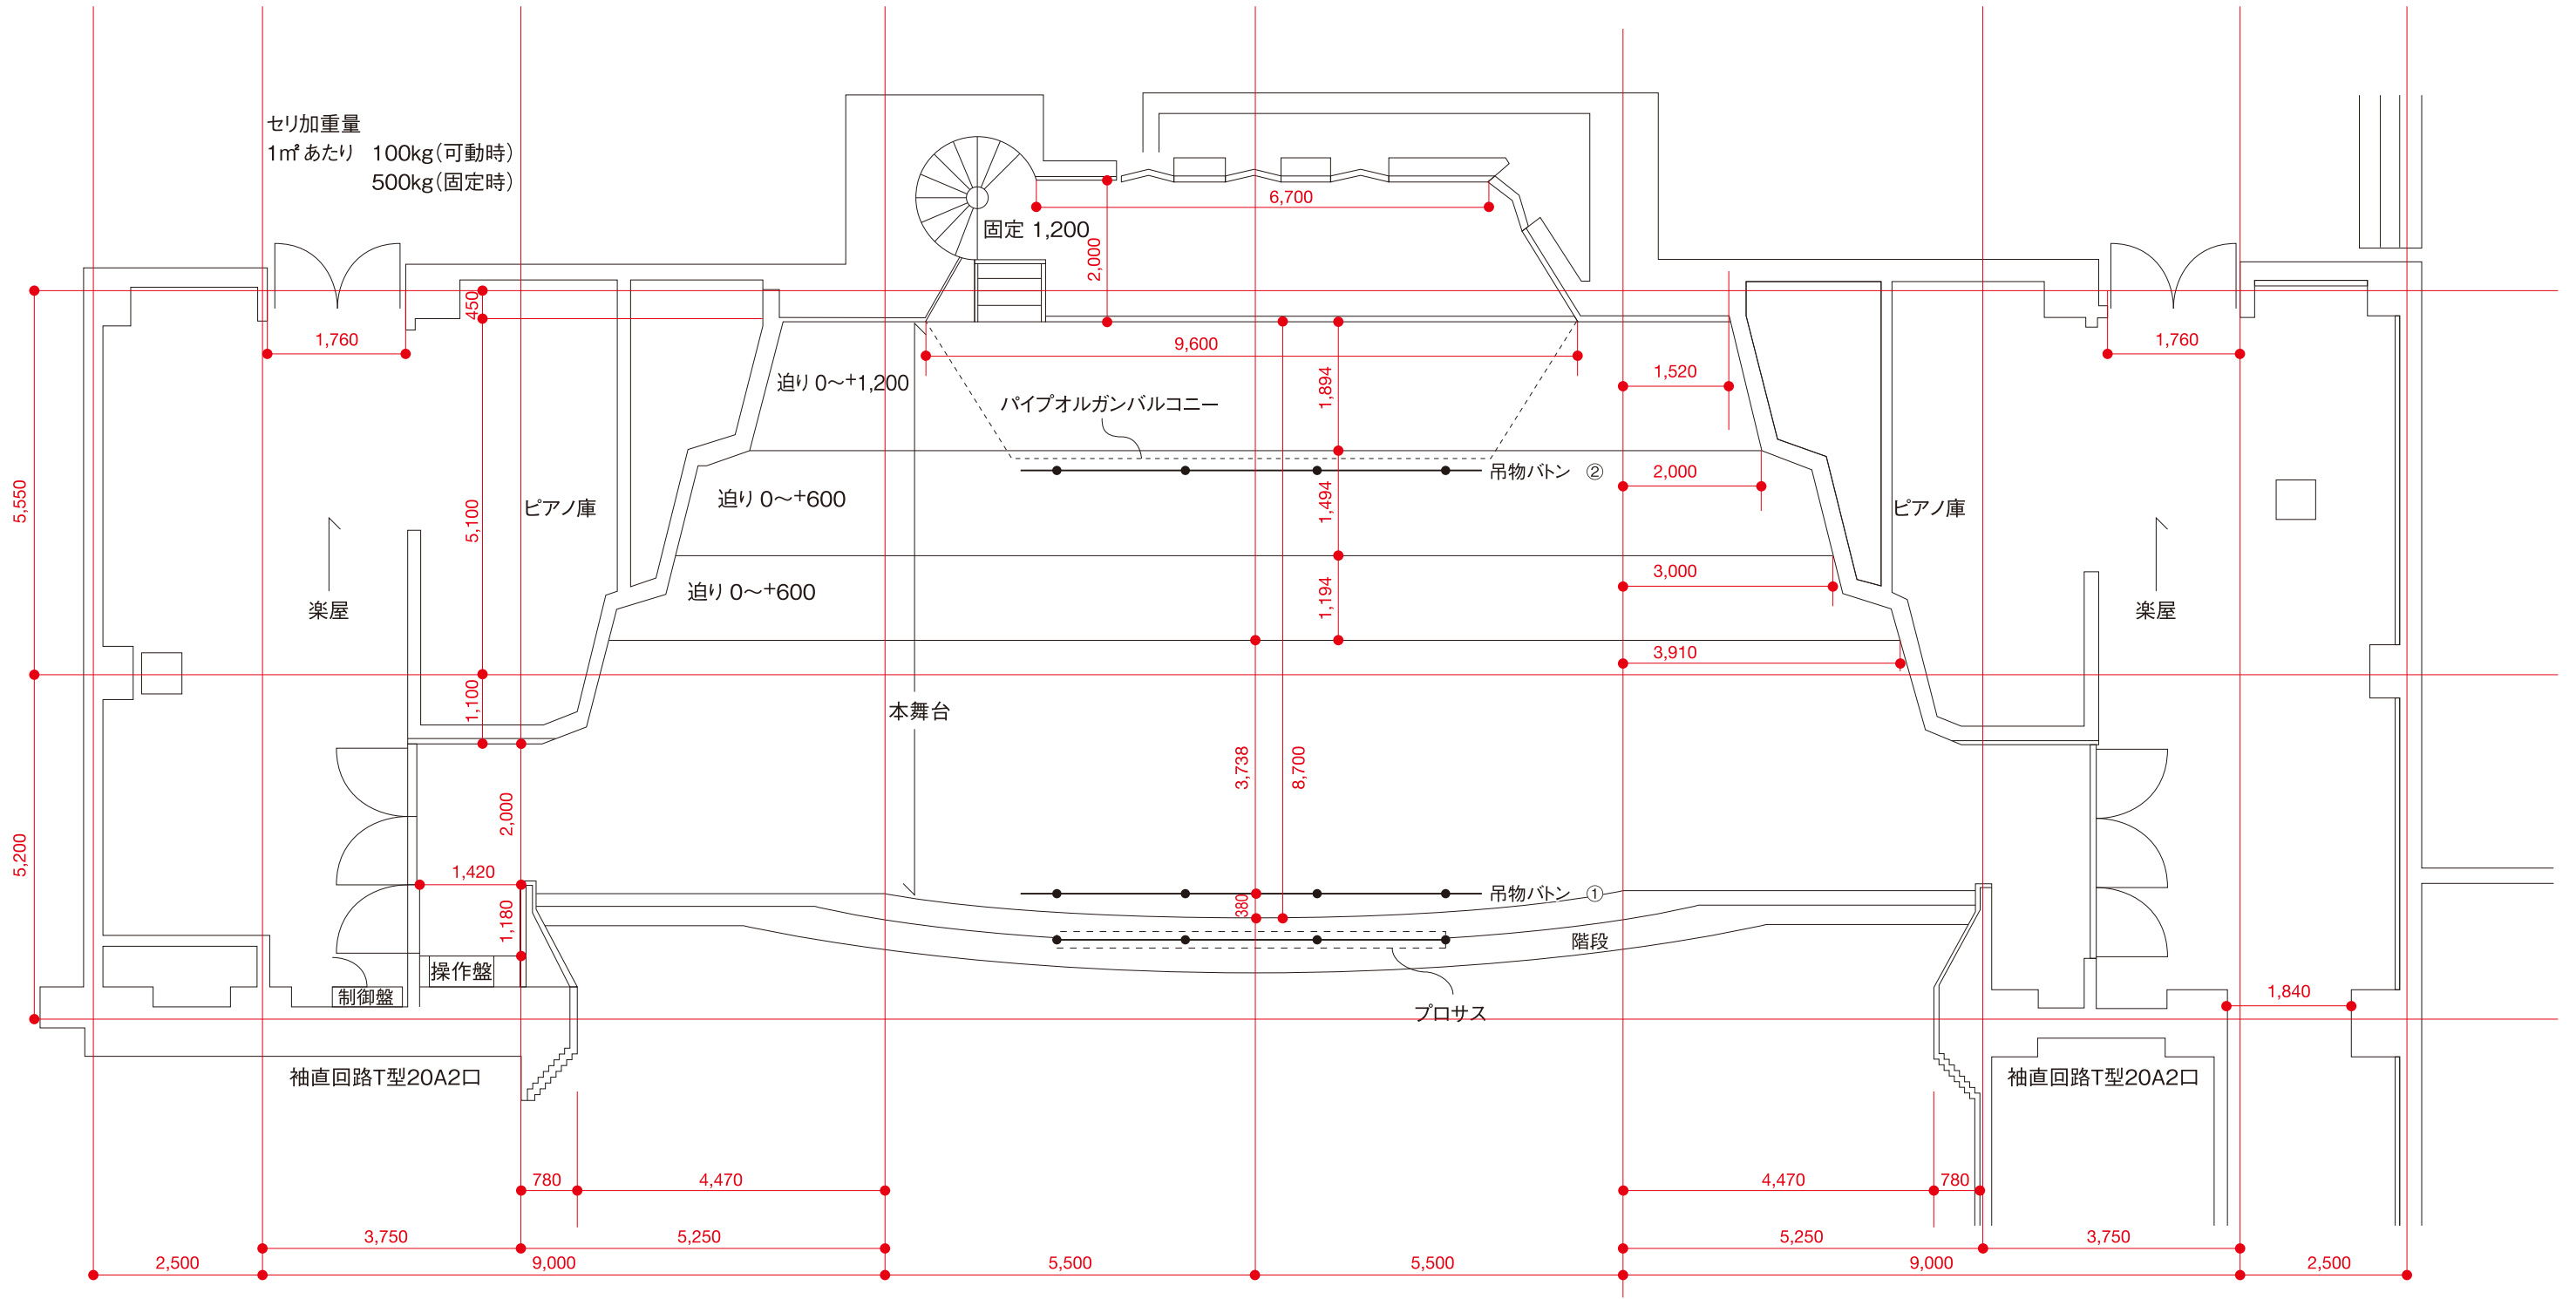

※舞台から天井までの高さ 約20m

単位:mm