


大ホール舞台平面図（寸法無）

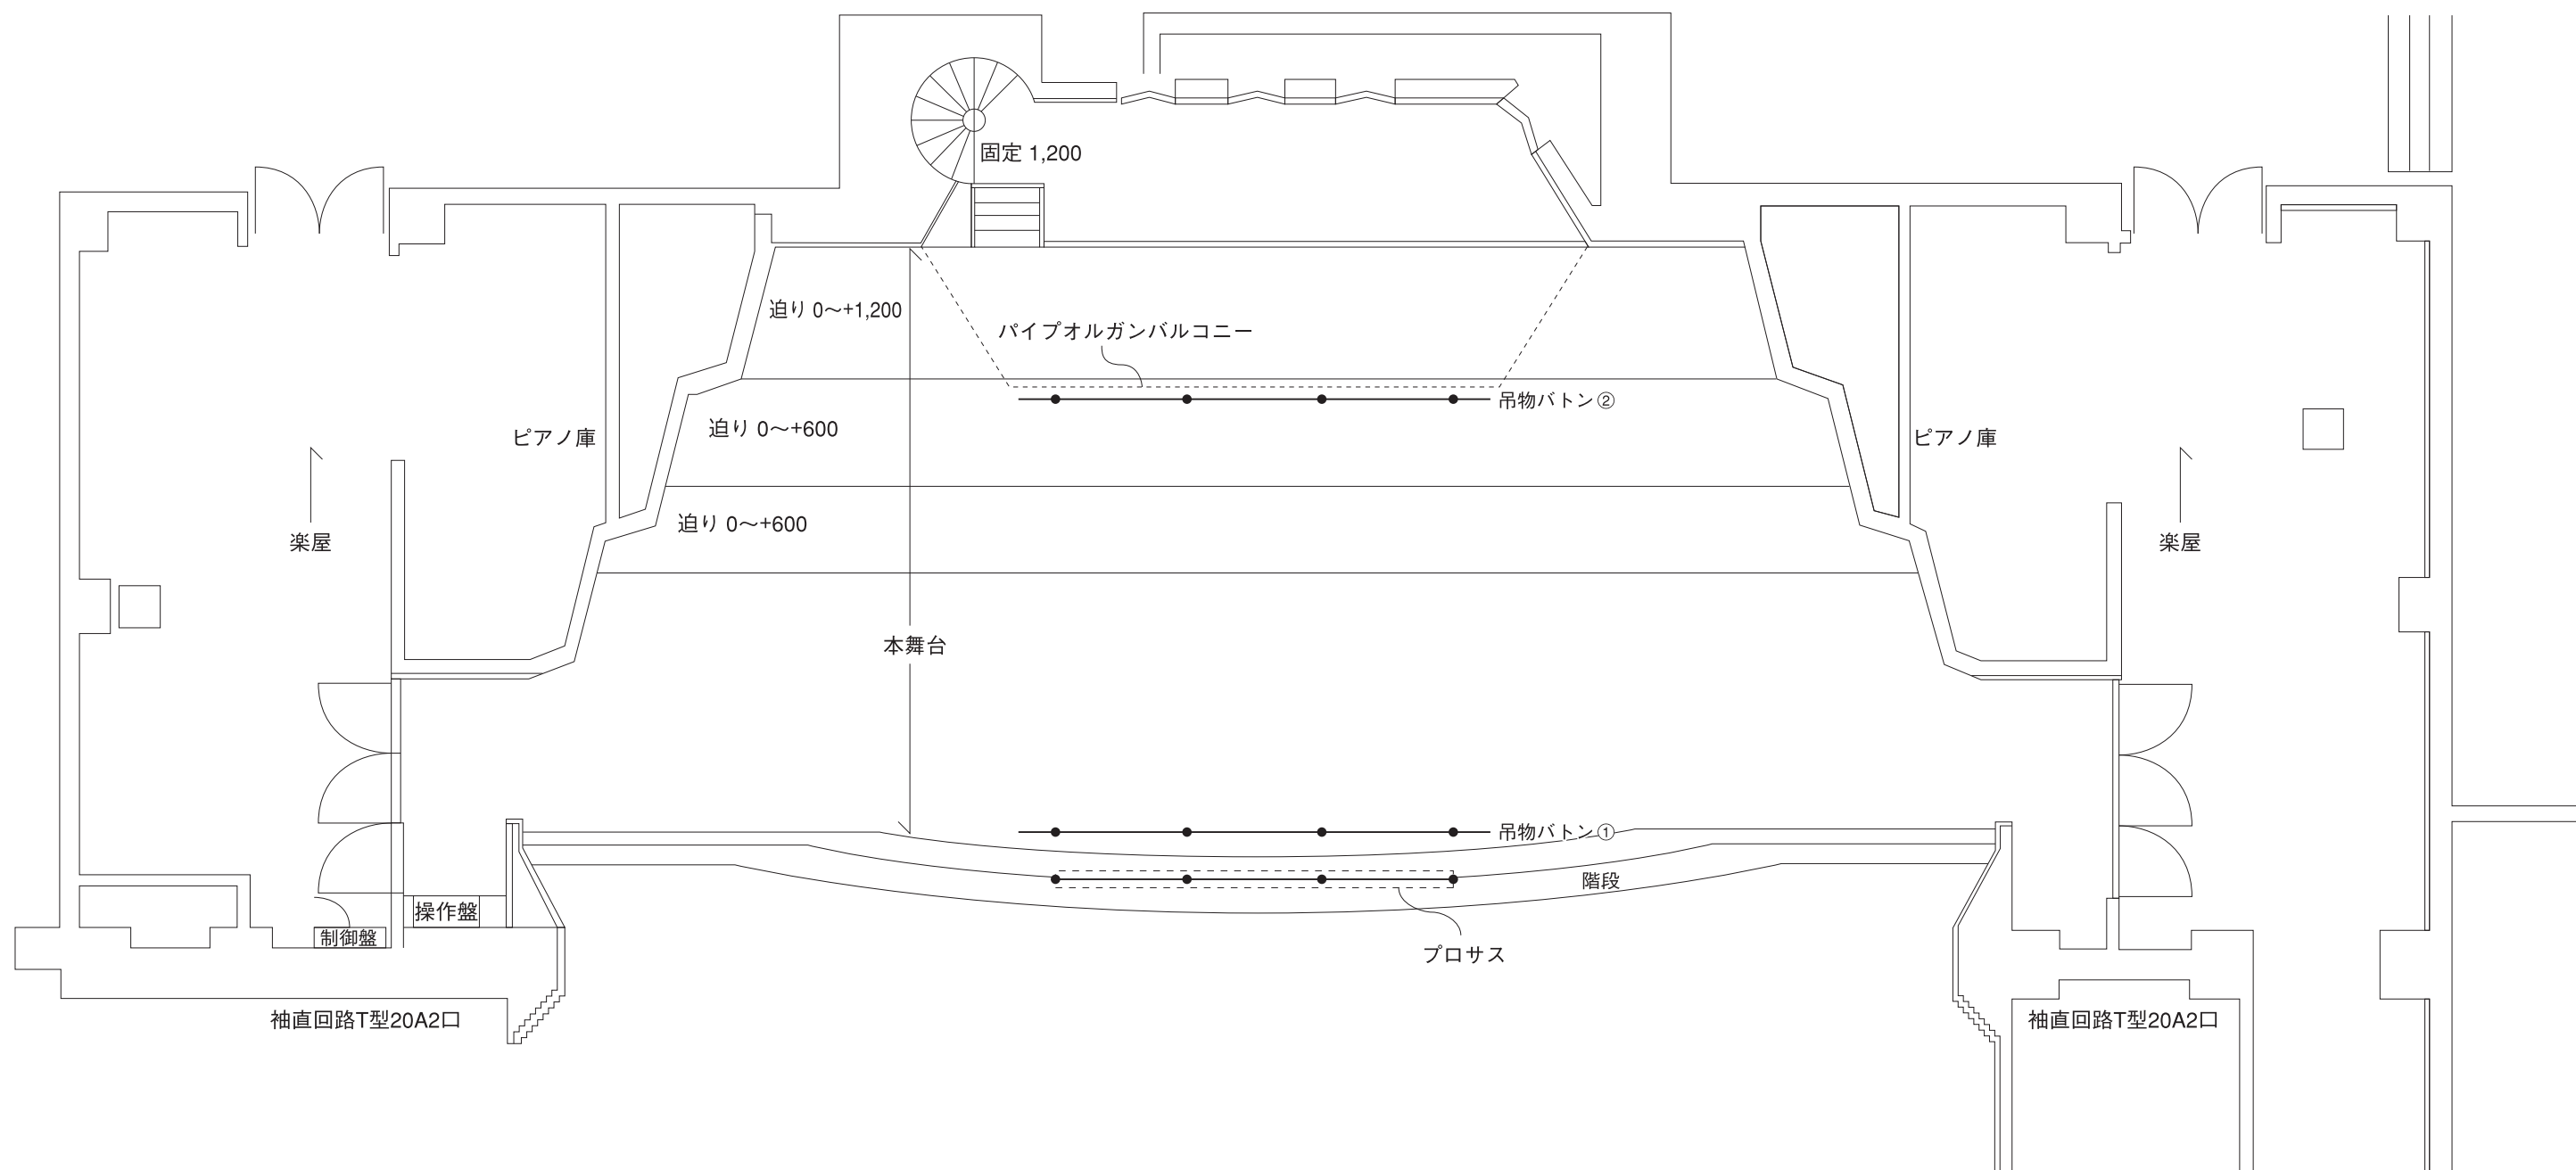

※舞台から天井までの高さ 約20m