


小ホール舞台平面図(寸法有)

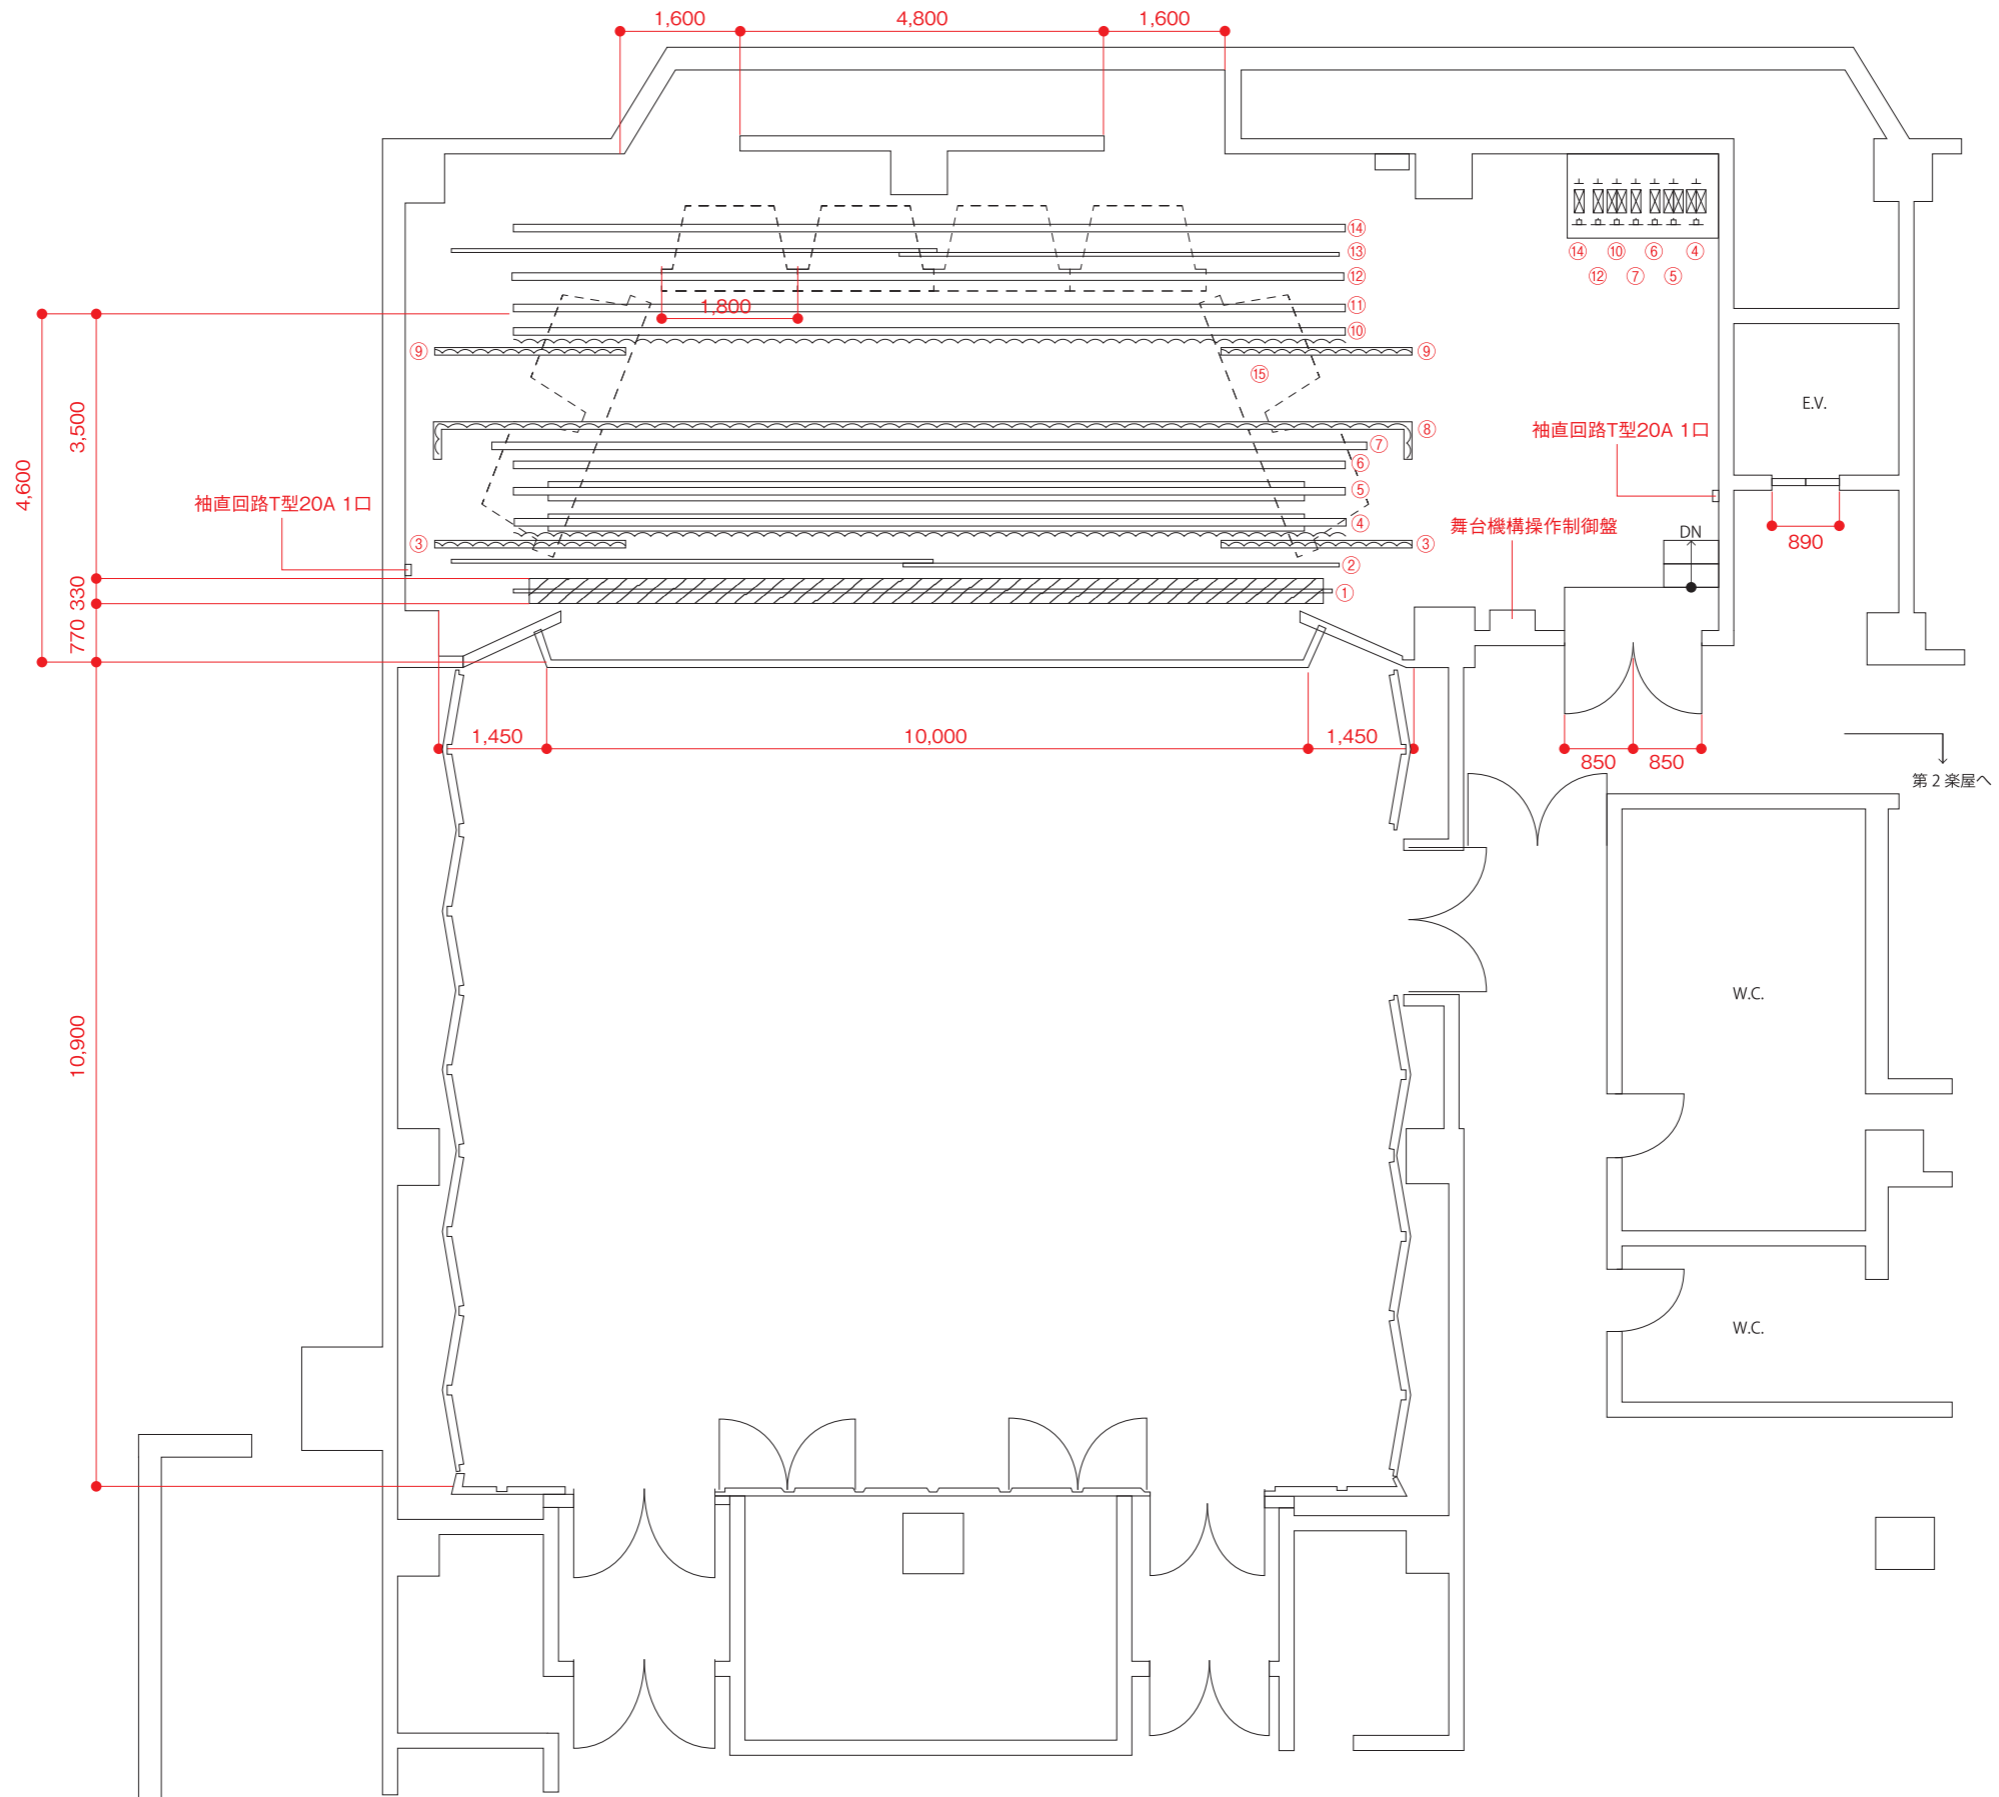

No.	名称
①	紋り緞帳
②	引割暗転幕
③	第1袖幕
④	ポーターライト
⑤	サスペンションライト
⑥	第1吊物ボタン
⑦	第2一文字幕
⑧	第2袖幕
⑨	第3袖幕
⑩	アッパー・ホリゾンライト
⑪	ロー・ホリゾンライト
⑫	第2吊物ボタン
⑬	バック幕
⑭	ホリゾン幕
⑮	音響反射板