


小ホール舞台断面図(寸法有)

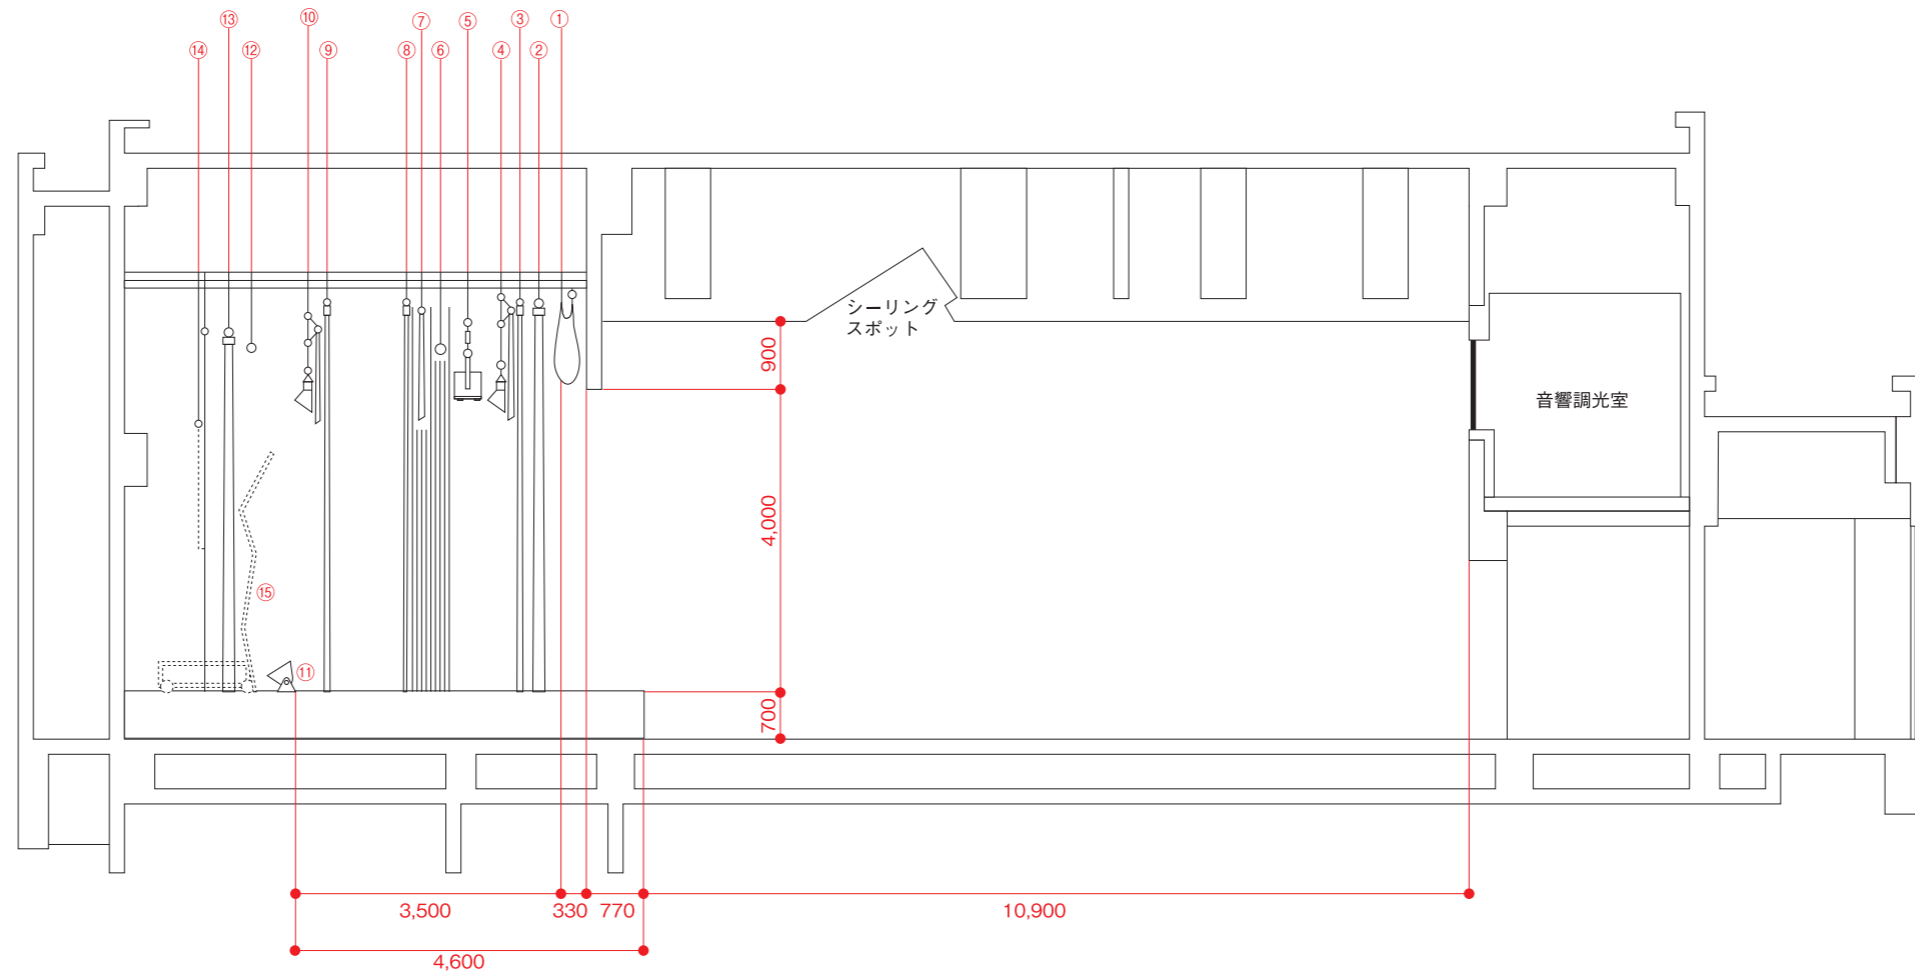

No.	名 称
①	絞 り 緞 帳
②	引 割 暗 転 幕
③	第 1 袖 幕
④	ボ ー ダ ー ラ イ ト
⑤	サ ス ペ ン シ ョ ン ラ イ ト
⑥	第 1 吊 物 バ ト ン
⑦	第 2 一 文 字 幕
⑧	第 2 袖 幕
⑨	第 3 袖 幕
⑩	ア ッ パ ー ホ リ ゾ ン ト ラ イ ト
⑪	ロ ー ホ リ ゾ ン ト ラ イ ト
⑫	第 2 吊 物 バ ト ン
⑬	バ ッ ク 幕
⑭	ホ リ ゾ ン ト 幕
⑮	音 響 反 射 板

